


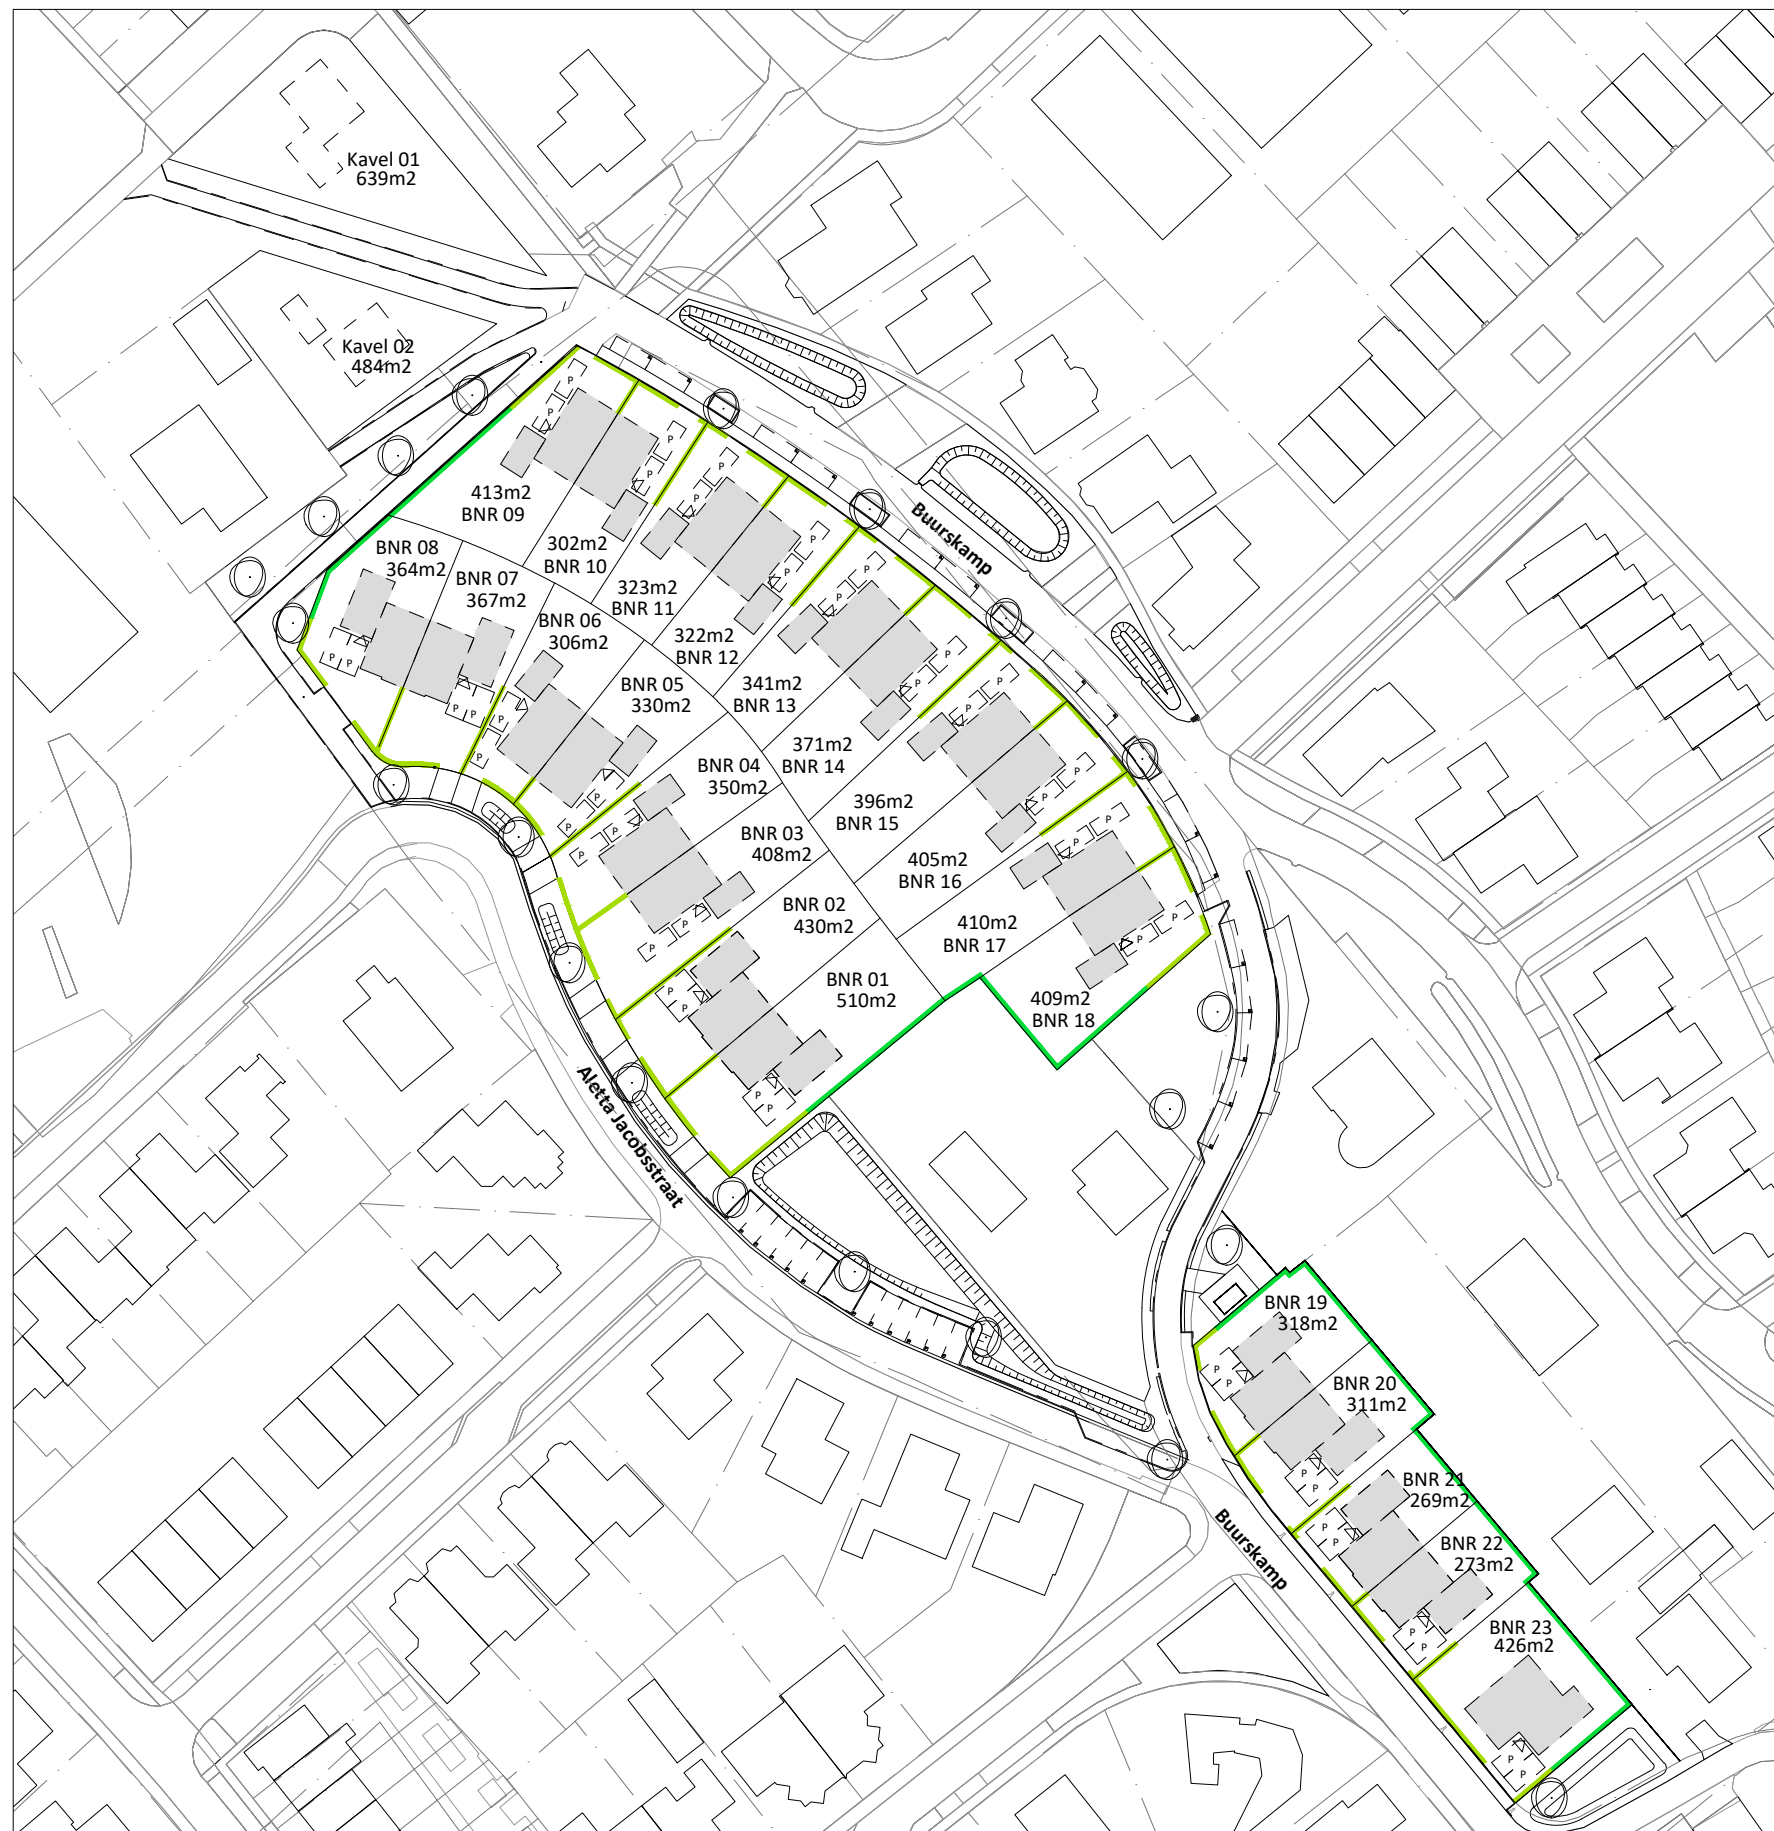

Situatie

- gemengde Haag, aanplanthoogte ca. 0,6 - 0,8 meter
- gemengde Haag, aanplanthoogte ca. 1,2 - 1,5 meter
- kavelgrens
- entree gebouw
- parkeervakken
- P parkeren op eigen terrein door koper aan te leggen
- contour gebouw



Buurskamp
Wezep